現況参考図

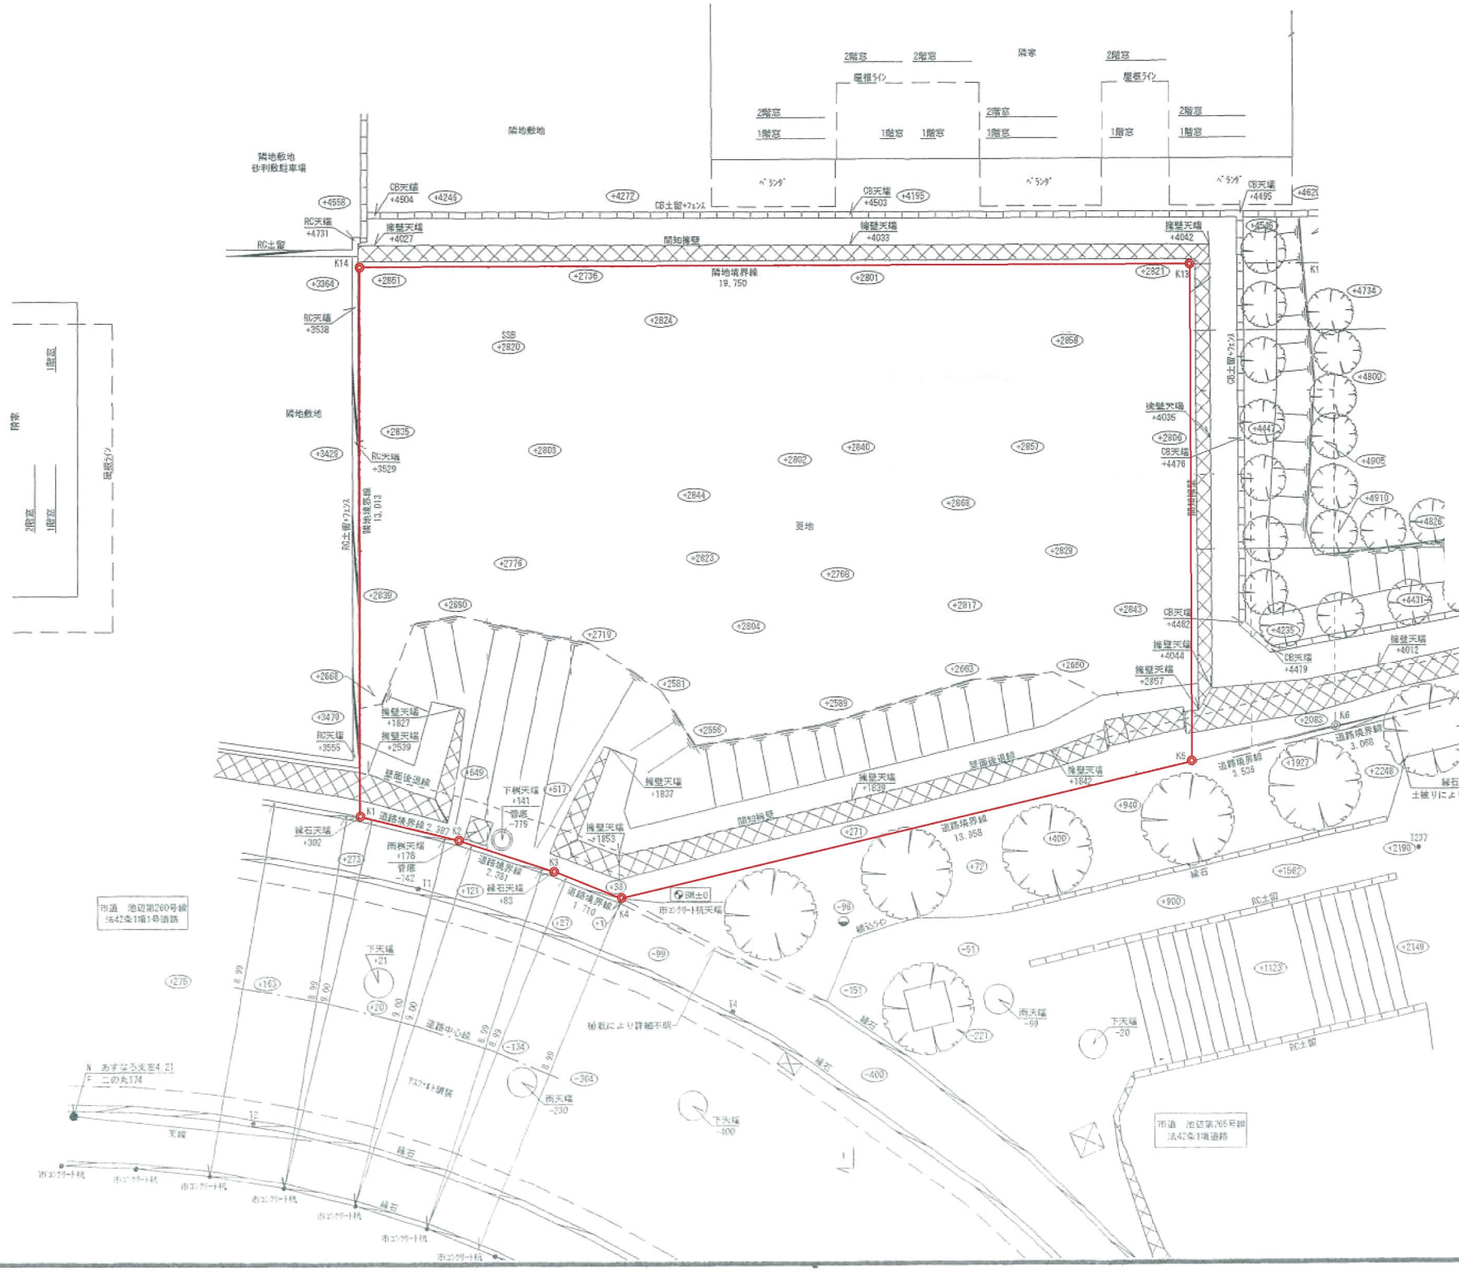

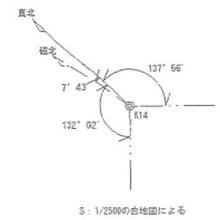

S：1/2500の台地図による

現況図凡例

	道路中心線
	境界線
	側溝
	電柱・電話柱　支線
下	ﾏﾝﾎｰﾙ(下水)
雨	ﾏﾝﾎｰﾙ(雨水)
消	ﾏﾝﾎｰﾙ(消火栓)
M　M	ﾏﾝﾎｰﾙ(全般)
○　□	公共桝(下水)
⊗　☒	公共桝(雨水)
○	仕切(制水)弁・標識・ﾐﾗｰ鏡(ｶﾞｽ・水)　等
	境界(ﾎﾟｲﾝﾄ有り)
	境界(測定点)
拡大図	杭(ｺﾝｸﾘｰﾄ・石・金属ﾌﾟﾚｰﾄ・ﾌﾟﾗｽﾁｯｸ)
拡大図	木杭
拡大図	鋲
	万年塀
	ﾌｪﾝｽ
	ﾌﾞﾛｯｸ
	ｺﾝｸﾘｰﾄ
	石積み・その他
	玉石・石垣
	開知ﾌﾞﾛｯｸ
	法面
	給水配管
	排水配管
G	ｶﾞｽ配管
GM	ｶﾞｽﾒｰﾀｰ
WM	量水器
	止水栓
☒	雨水最終桝
◎	下水最終桝
井	井戸
浄化槽	浄化槽